



Planlösningen ska vara måttsatt och rummets planlösning ska tydligt framgå. (Yttervägg, innervägg, rummets användningssätt etc.)

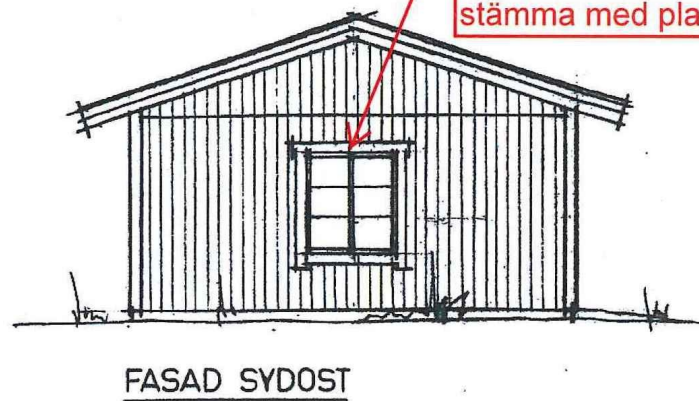


Fönster och dörrar samt eventuella spröjs markeras tydligt och ska stämma med planlösningen.

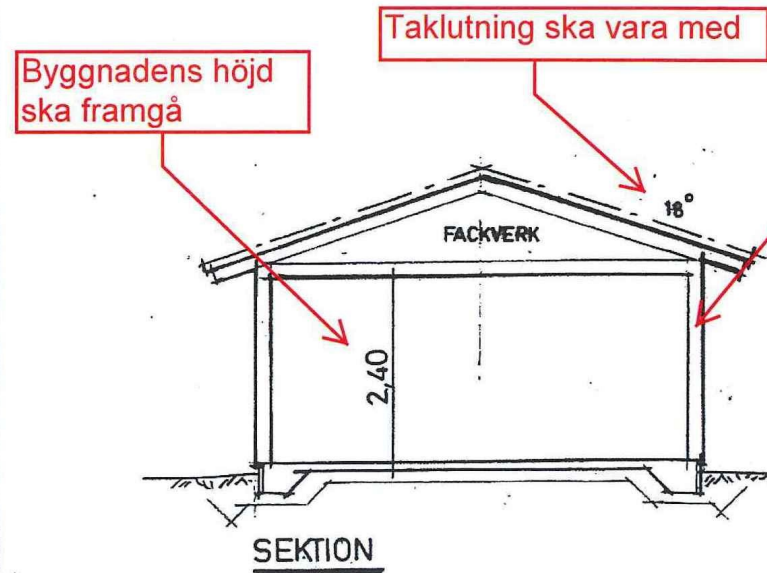


Taklutning ska vara med

Byggnadens höjd ska framgå

Väggens tjocklek ska framgå tydligt

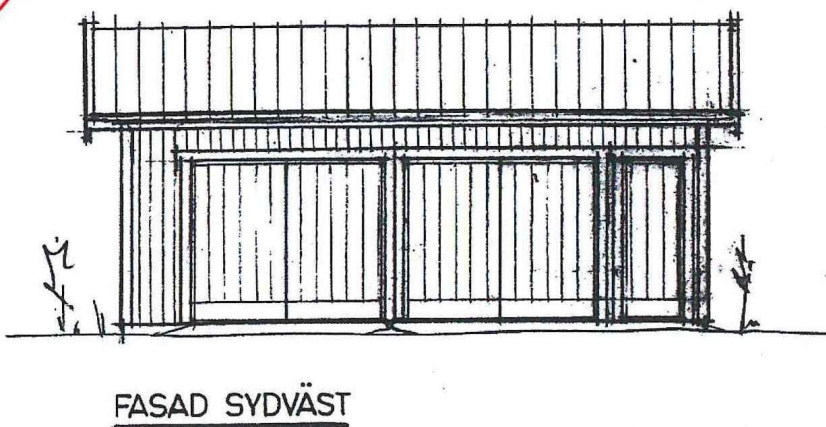


Samtliga synliga fasaderna ska vara med på ritningen

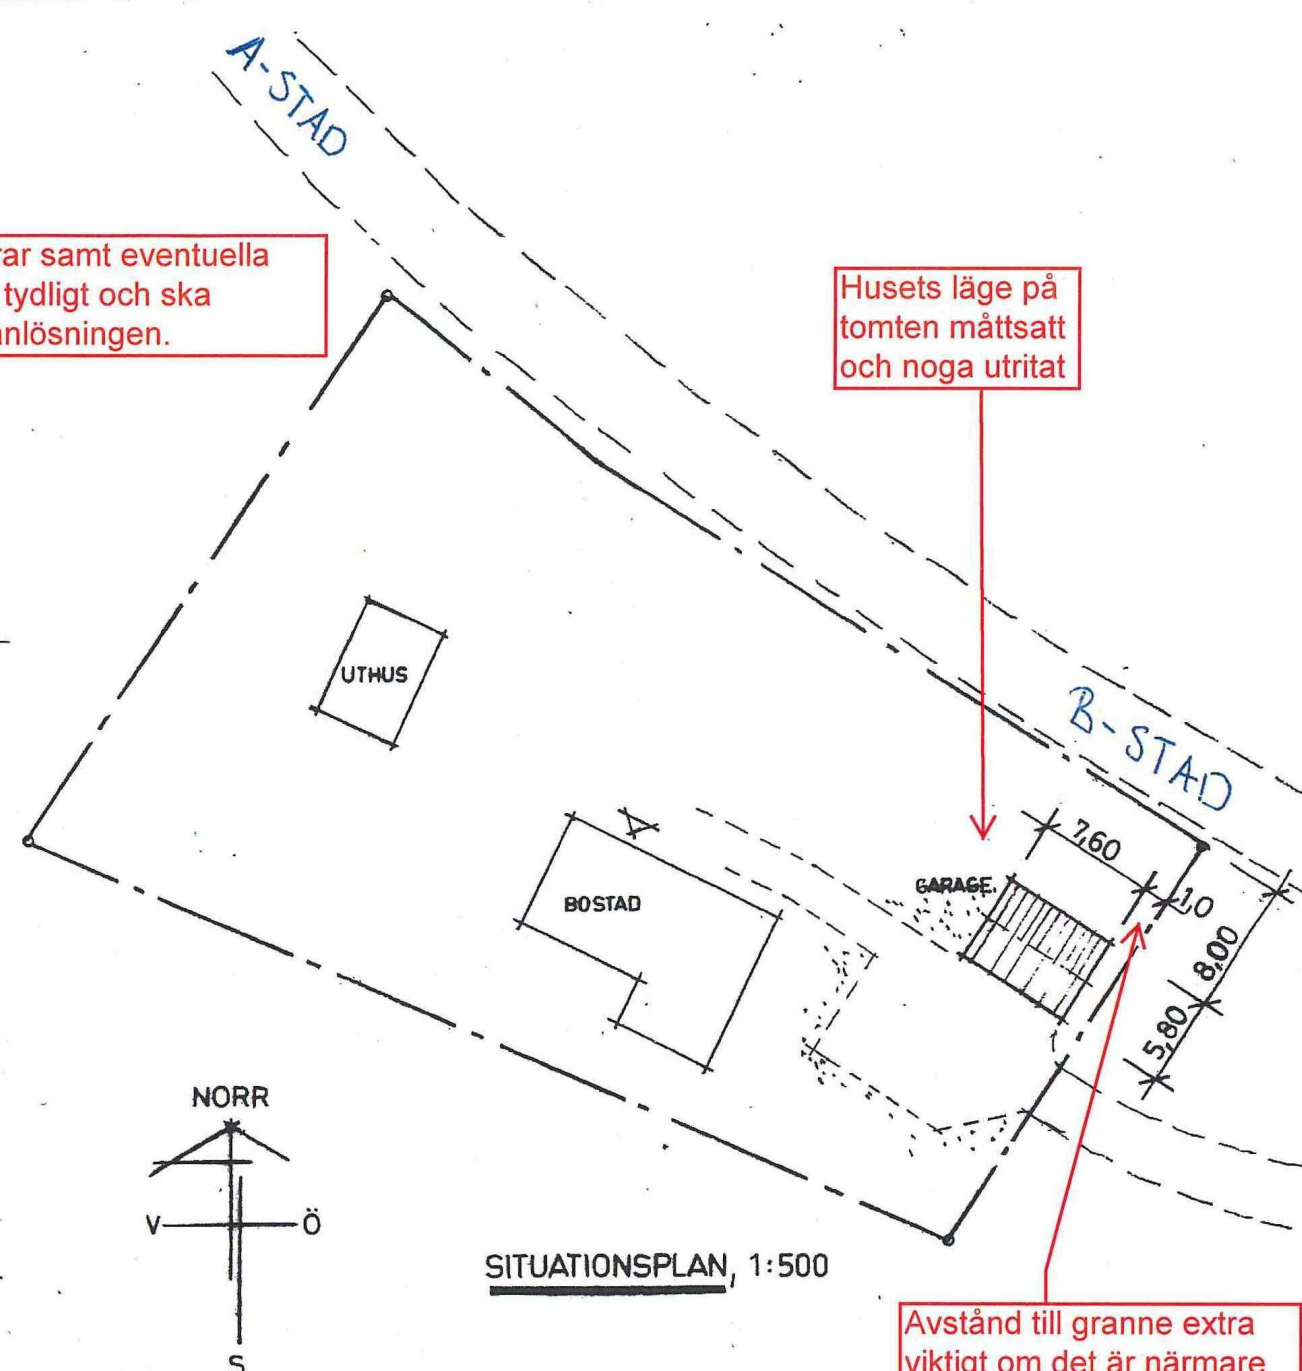


Husets läge på tomten måttsatt och noga utritat

Avstånd till granne extra viktigt om det är närmare gränsen är 4,5 meter.

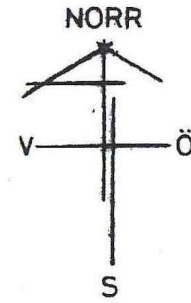

Väggar, tak mm ska vara ritade så att detaljutformning framgår (Panel, fönsterfoder, vindskivor, knutbrädor etc.)

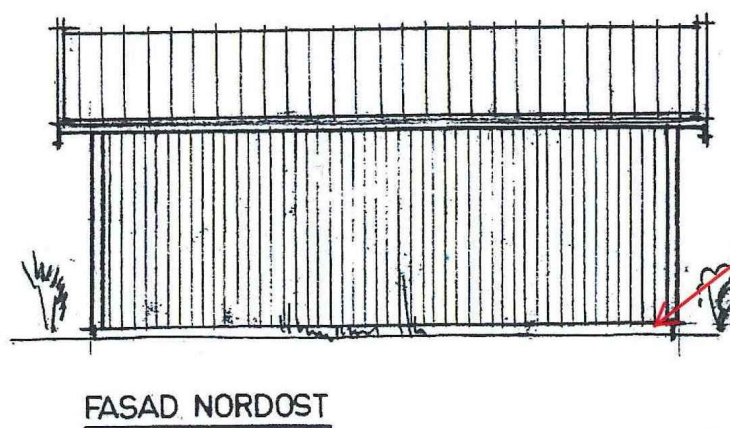

Glöm ej rita in sockel och marklinje på byggnaden

Tänk på att:  
Föslag på höjdsättning ska bifogas ansökan.  
Detta är extra viktigt inom tätbebyggt område.  
Ritningen får inte ritas på rutat papper!

BET	ANT	ÄNDRINGEN	AVSER	DATUM	SIGN
Fastighetsbeteckning Osten 1:2					
Ritad av B.F.					
Datum 2011-05-26					
Skala 1:100					
Ritningsnummer A 1:1					