




PLAN

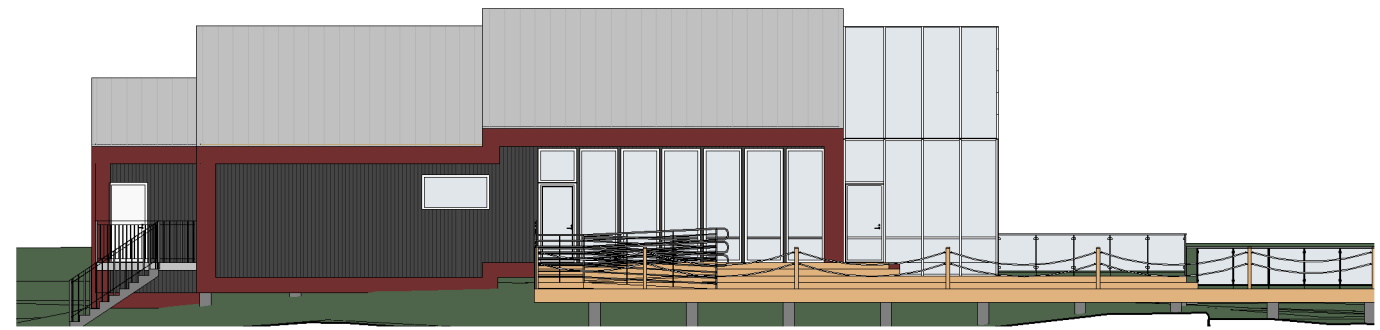


FASAD MOT VÄSTER

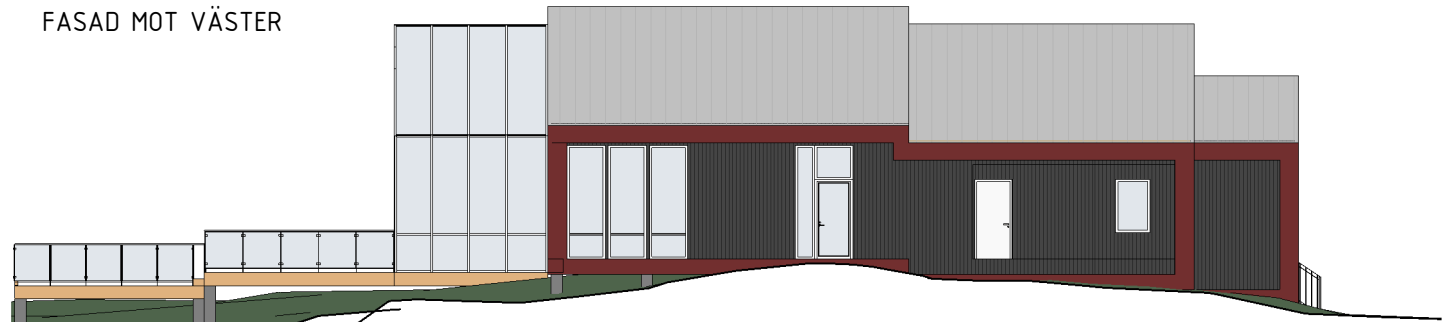


FASAD MOT ÖSTER

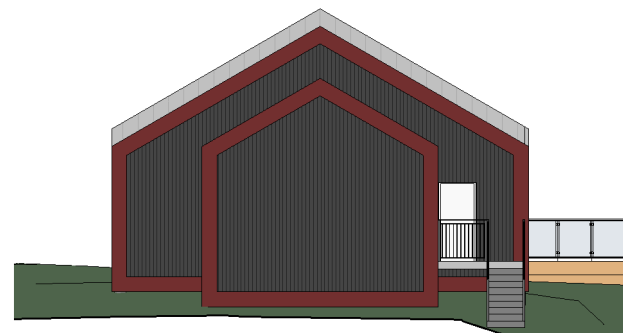


FASAD MOT NORR

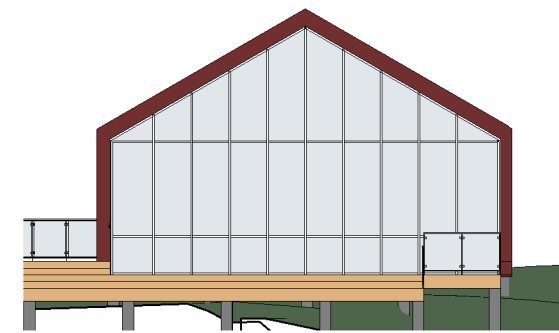

FASAD MOT SÖDER

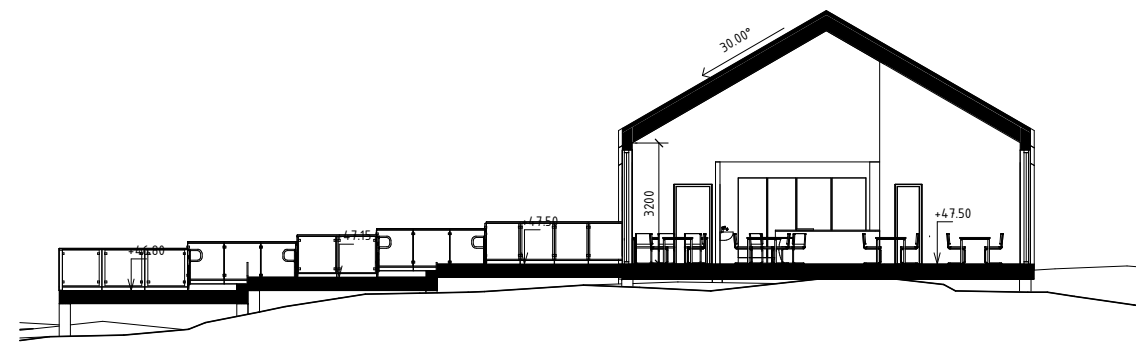

SEKTION A-A

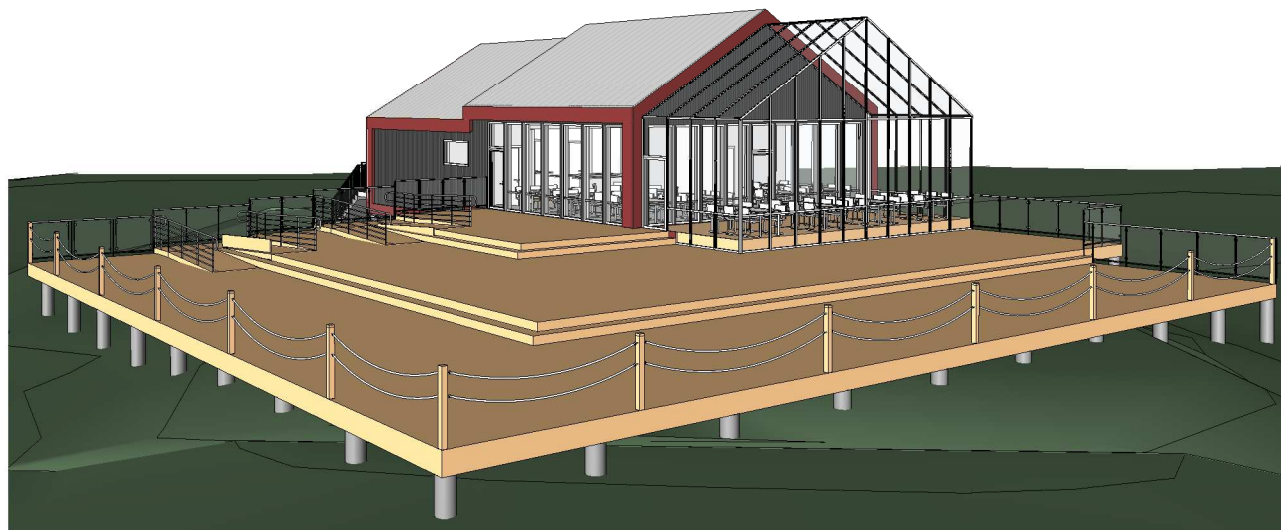

BET	ÄNDRINGEN AVSER	DATUM	SIGN
<b>PRELIMINÄRHANDLING</b>			
<b>KLARA</b> arkitekter			
<b>EKENÄS SMÅBÅTSHAMN NY RESTAURANG</b>			
LIPPRAG NR BYDI 0047	RITADKONSTR AV MSD	LIPPRAGSLEDARE HWE	
DATUM 2018-04-06	ANSVARIG		
FÖRSLAG TILL SOMMARRESTAURANG			
PLAN, FASAD & SEKTION			
SKALA A1 1:100 A3 1:200	NUMMER A-04.1-01	BET	