

GRUNDKARTANS BETECKNINGAR

— — — —	Fastighetsgräns
SKEPPET	Kvartersnamn
SÄFFLE	Traktnamn
1	Registernummer för fastighet med kvartersnamn
6:5	Registernummer för fastighet med traktnamn
	Byggnader i allmänhet, takens begränsningslinjer redovisade
	Byggnader, fasadlinjer redovisade
	Transformatorstation
	Staket
	Häck
	Slänt
	Nivåkurvor
00.0	Avvägd höjd
+	Rutnätspunkt
	Väg
	Gångstig
	Gata
	Kantsten
	Bäck
	Dike
	Ägoslagsgräns
+	Belysningsstolpe

GRUNDKARTA ÖVER DEL AV SÄFFLE 6:5 M FL  
I SÄFFLE KOMMUN, VÄRMLANDS LÄN


UPPRÄTTAD AV MILJÖ OCH BYGG I NOVEMBER 2017

STEN-OLOF JOHANSSON  
MÄTNINGSCHEF

MÄTKLASS: III  
KOORDINATSYSTEM I PLAN: SWEREF 99 13 30  
KOORDINATSYSTEM I HÖJD: RH2000

X 6557700

X 6557600

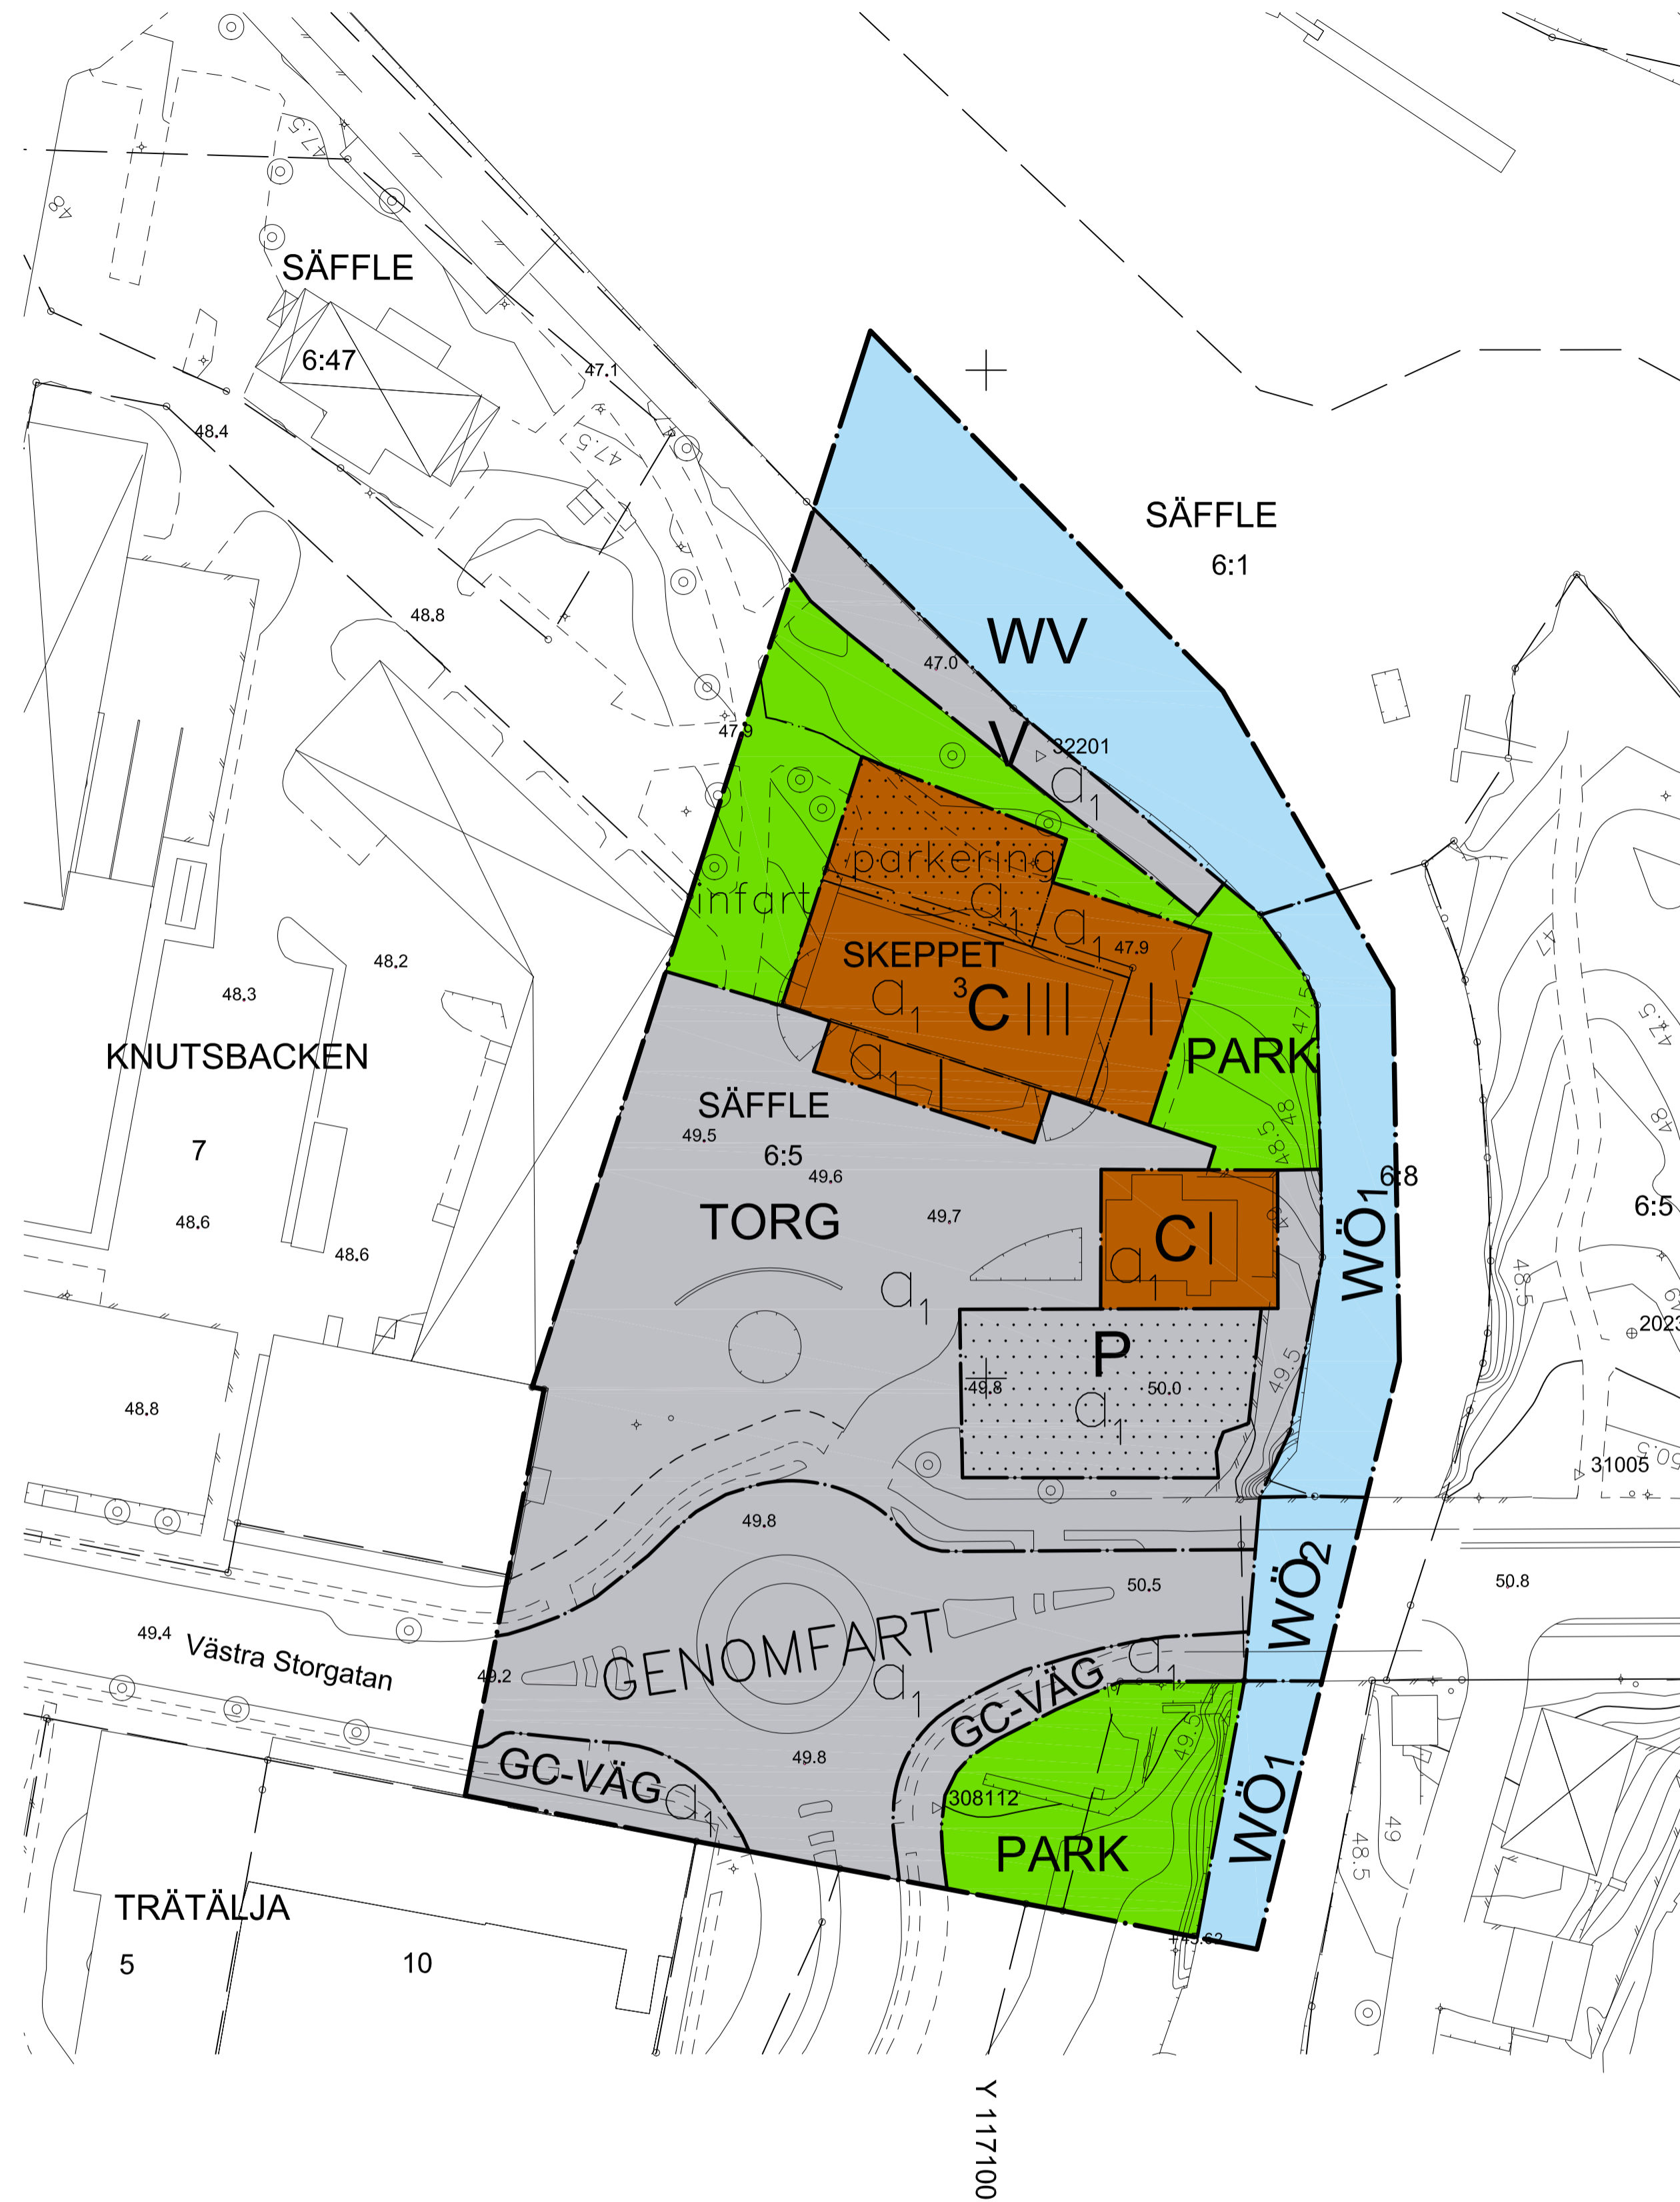

Y 117100

PLANBESTÄMMELSER

Följande gäller inom områden med nedanstående beteckningar. Endast angiven användning och utformning är tillåten. Bestämmelser utan beteckning gäller inom hela planområdet.

GRÄNSER

	Planområdesgräns och användningsgräns
	Användningsgräns
	Egenskapsgräns

ANVÄNDNING AV MARK OCH VATTEN

Allmän platsmark

	PARK	Anlagd park
	GENOMFART	Genomfartstrafik
	TORG	Torg
	GC-VÄG	Gång- och cykeltrafik

Kvartersmark

	C	Centrumområde
	P	Parkeringsplats
	V	Kajområde

Vattenområde

	WV	Hamn
	WÖ1	Öppet vattenområde med båttrafik
	WÖ2	Öppet vattenområde med båttrafik där öppningsbar bro får uppföras.

BEGRÄNSNING AV MARKENS BEBYGGANDE

	Marken får inte förses med byggnad
--	------------------------------------

MARKENS ANORDNANDE

	parkering	Parkeringsplatser får anordnas
	infart	Infart till torg

PLACERING, UTFORMNING, UTFÖRANDE

		Högsta antal våningar
--	--	-----------------------

ADMINISTRATIVA BESTÄMMELSER

Säffle kommun är huvudman för allmän platsmark

Q<sub>1</sub> Strandskyddet är upphävt

Genomförandetid

Genomförandetiden är tio (10) år från den dag planen vinner laga kraft

UPPLYSNINGAR

Till planen hör:  
- denna plankarta med bestämmelser  
- planbeskrivning  
- utlåtande

Planavgift ska ej tas ut vid bygglovprövning

ANTAGANDEHANDLING

Detaljplan för

Kanaltorget


del av Säffle 6:5 m.fl.  
Säffle kommun, Värmlands län

Upprättad inför antagande: 2018-04-02  
Antagen MBN: 2018-04-17  
Vunnit laga kraft: 2018-05-14

Daniel Nordholm  
Stadsarkitekt  
Säffle kommun

Annika Sahlén  
Planhandläggare  
Säffle kommun

Peter Petterson  
Förvaltningschef  
Säffle kommun

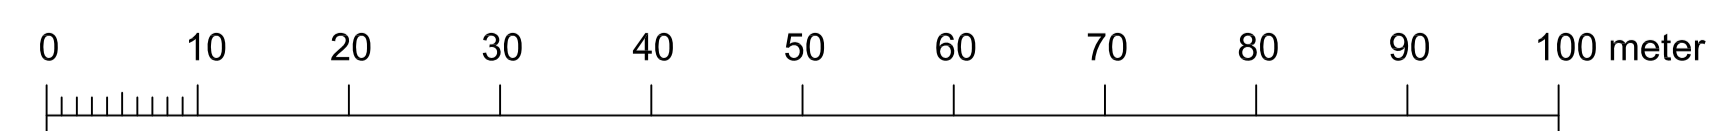

Skala 1:500 (A1), 1:1000 (A3)