FÖRKLARINGAR:

MÅTT I mm OM INGET ANNAT ANGES

▶ ENTRÉ

- - - TILLGÄNGLIGHET

G	GARDEROB
L	LINNESKÅP
ST	STÄDSKÅP
K	KYL
F	FRYS
DM	DISKMASKIN
M	MICRO I ÖVERSKÅP
TM	TVÄTTMASKIN UNDER BÄNKSKIVA
TT	TORKTUMLARE UNDER BÄNKSKIVA

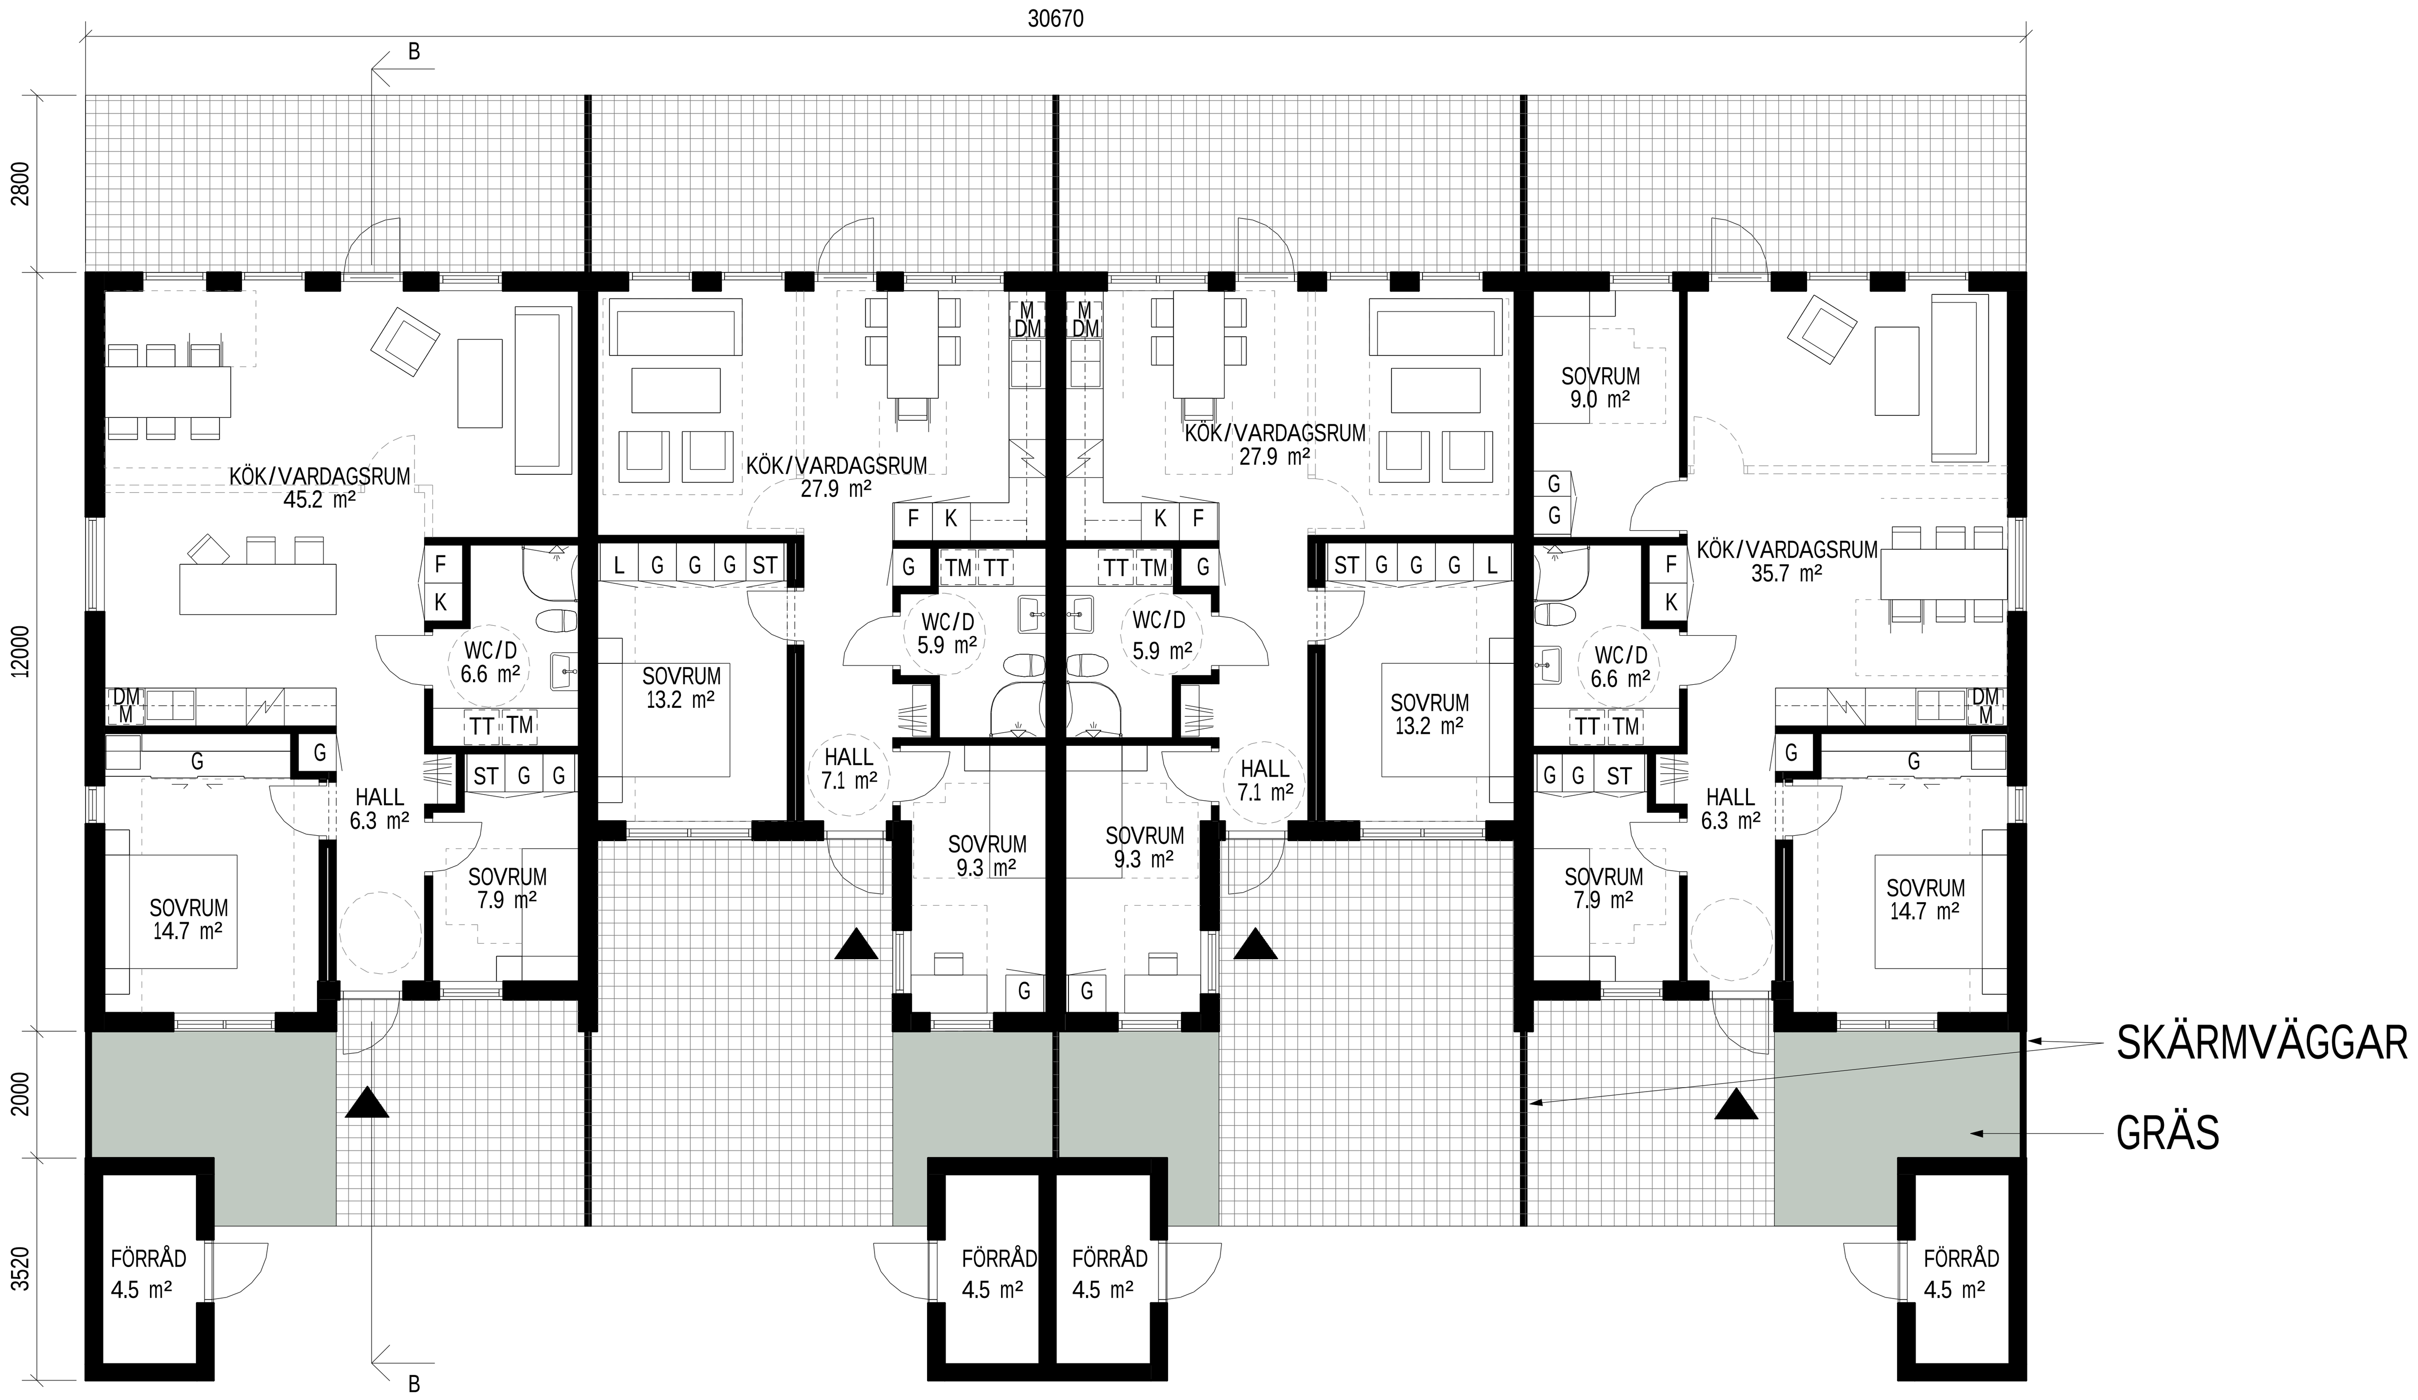

3 RoK 84 m²

3 RoK 66 m²

3 RoK 66 m²

4 RoK 84 m²

HUSTYP 2 - VÅNING 1
2 ST

0 5 10m

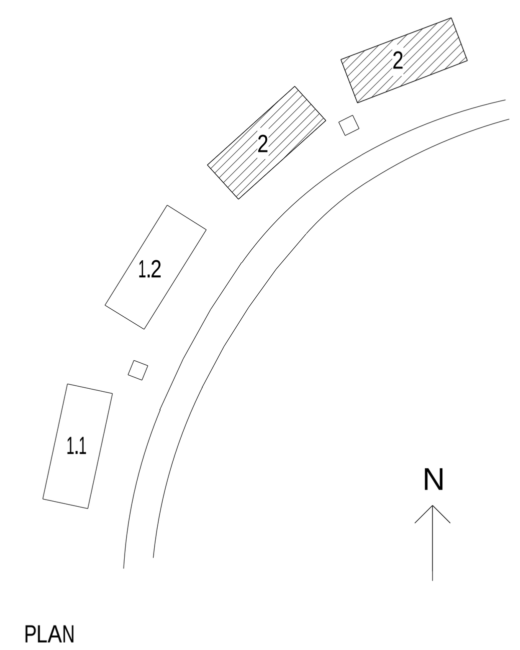

BET	ÄNDRINGEN AVSER	DATUM	SIGN

PROGRAMHANDLING

KLARA arkitekter

LADUGÅRDSPARKEN
RADHUS

UPPDRAG.NR	RITAD/KONSTR AV	UPPDRAGSLEDARE
SABO 0043	IN/OO	MA

DATUM	ANSVARIG
2023-03-07	M. ANDERSSON

HUSTYP 2
VÅNING 1
PLAN

SKALA	NUMMER	BET
A1 1 : 100 A3 1 : 200	A-04-1-02	