
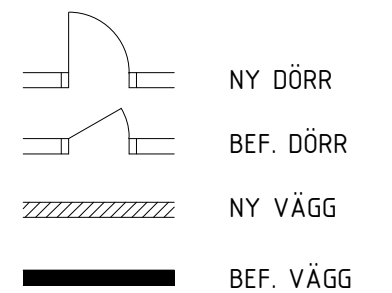


KARLSTADSVÄGEN

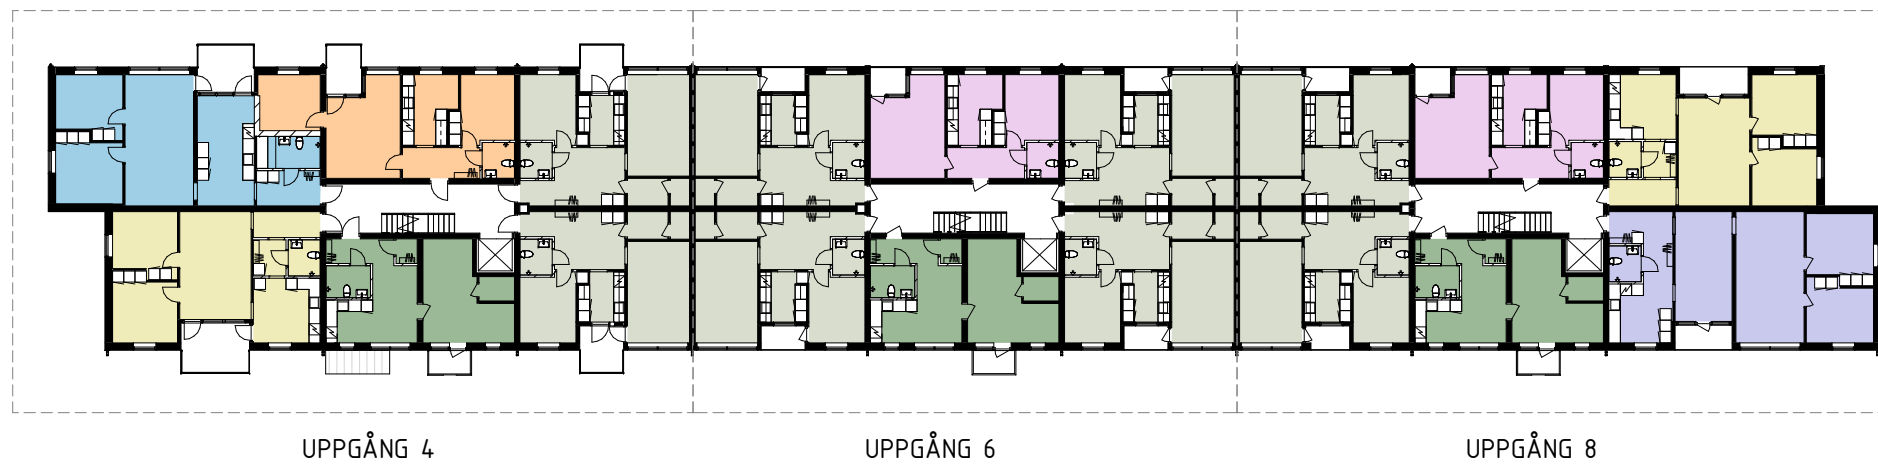


SOLDATEN 15, SÄFFLE KOMMUN

SABO 0032


PLAN 1-3  
SKISSFÖRSLAG





2021-09-13/00

SKALA A3 1:400

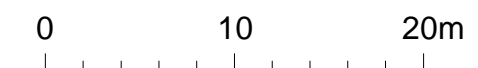

**KLARA**  
arkitekter

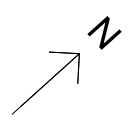


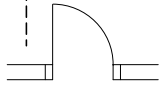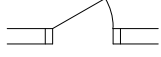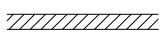-  NY DÖRR
-  BEF. DÖRR
-  NY VÄGG
-  BEF. VÄGG


**SOLDATEN 15, SÄFFLE KOMMUN** SABO 0032





PLAN 1-3, UPPGÅNG 4  
SKISSFÖRSLAG

2021-09-13/OO

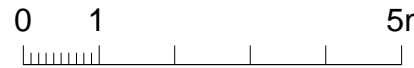SKALA A3 1:100 



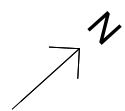

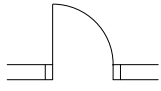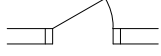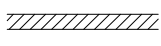-  NY DÖRR
-  BEF. DÖRR
-  NY VÄGG
-  BEF. VÄGG

**SOLDATEN 15, SÄFFLE KOMMUN**

**SABO 0032**


PLAN 1-3, UPPGÅNG 6  
SKISSFÖRSLAG

2021-09-13/OO

SKALA A3 1:100



**KLARA**  
arkitekter

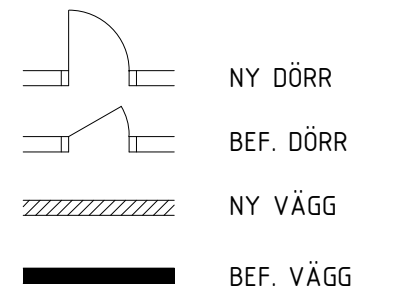

**SOLDATEN 15, SÄFFLE KOMMUN**

**SABO 0032**

PLAN 1-3, UPPGÅNG 8  
SKISSFÖRSLAG

2021-09-13/OO


SKALA A3 1:100




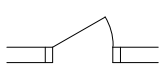
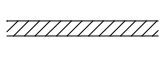

**KLARA**  
arkitekter



IGENSATT ÖPPNING I VÄGG TAS UPP OCH ERSÄTTS MED SKJUTPARTIER.

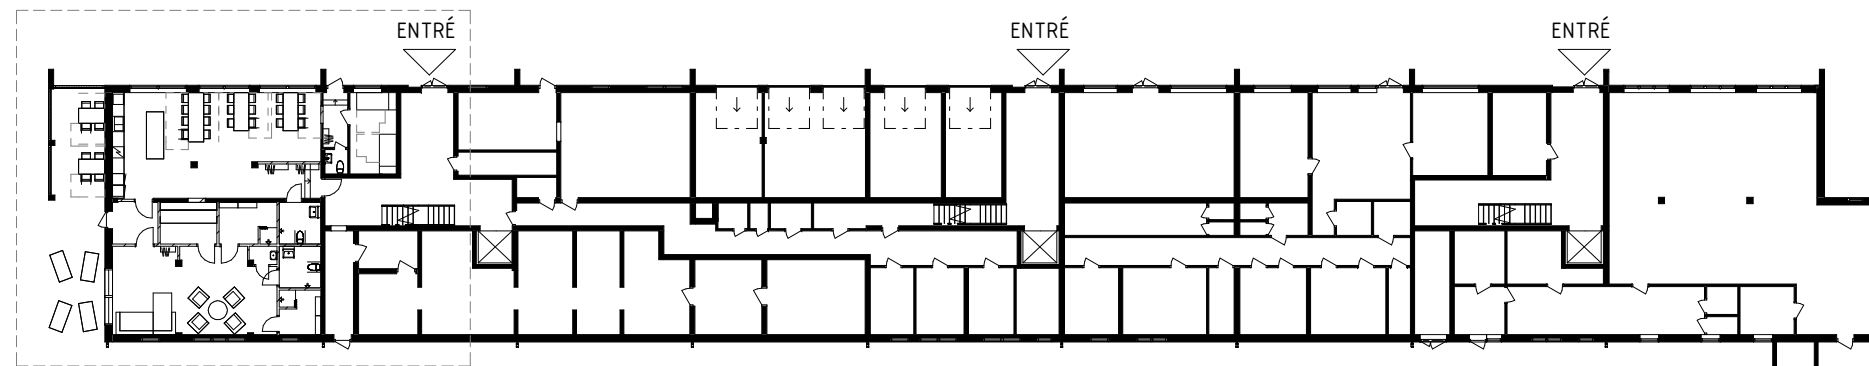

1 : 400

-  NY DÖRR
-  BEF. DÖRR
-  NY VÄGG
-  BEF. VÄGG


**SOLDATEN 15, SÄFFLE KOMMUN**


**SABO 0032**

ENTRÉPLAN - GEMENSAMHETSLOKAL, SPA OCH ÖVERNATTNING  
SKISSFÖRSLAG

2021-09-13/OO

SKALA A3 1:100

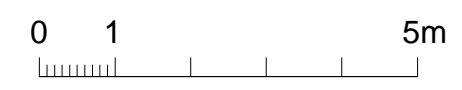

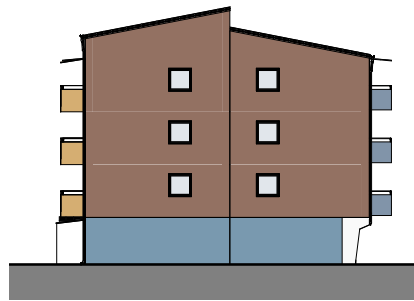

FASAD MOT NORDOST



FASADUTSNITT

FASAD MOT NORDVÄST



FASAD MOT SYDVÄST



FASAD MOT SYDOST



FASADSKIVOR MÅLAS I GUL ELLER GRÅ KULÖR  
ALTERNATIVT BYTS FASADSKIVOR UT MOT NYA I  
GUL ELLER GRÅ KULLÖR.

BLANDNINGEN MELLAN PUTS OCH FASADSKIVOR I  
DE VITA MELLANPARTIERNA BYTS UT MOT ETT  
SAMMANHÅLET UTRYCK I PUTS ALTERNATIVT  
FASADSKIVOR I VARMVIT KULÖR.

MOSAIK I GATUPLAN RESTAURERAS I  
MÖJLIGASTE MÅN. OM SÅ ICKE ÄR MÖJLIGT SKA  
MOSAIKEN ERSÄTTAS AV EN FASADBEKLÄDNAD  
MED LIKNANDE UTRYCK.

**SOLDATEN 15, SÄFFLE KOMMUN**

**SABO 0032**


FASADUTSNITT  
SKISSFÖRSLAG

2021-09-13/00

SKALA A3 1:100



**KLARA**  
arkitekter

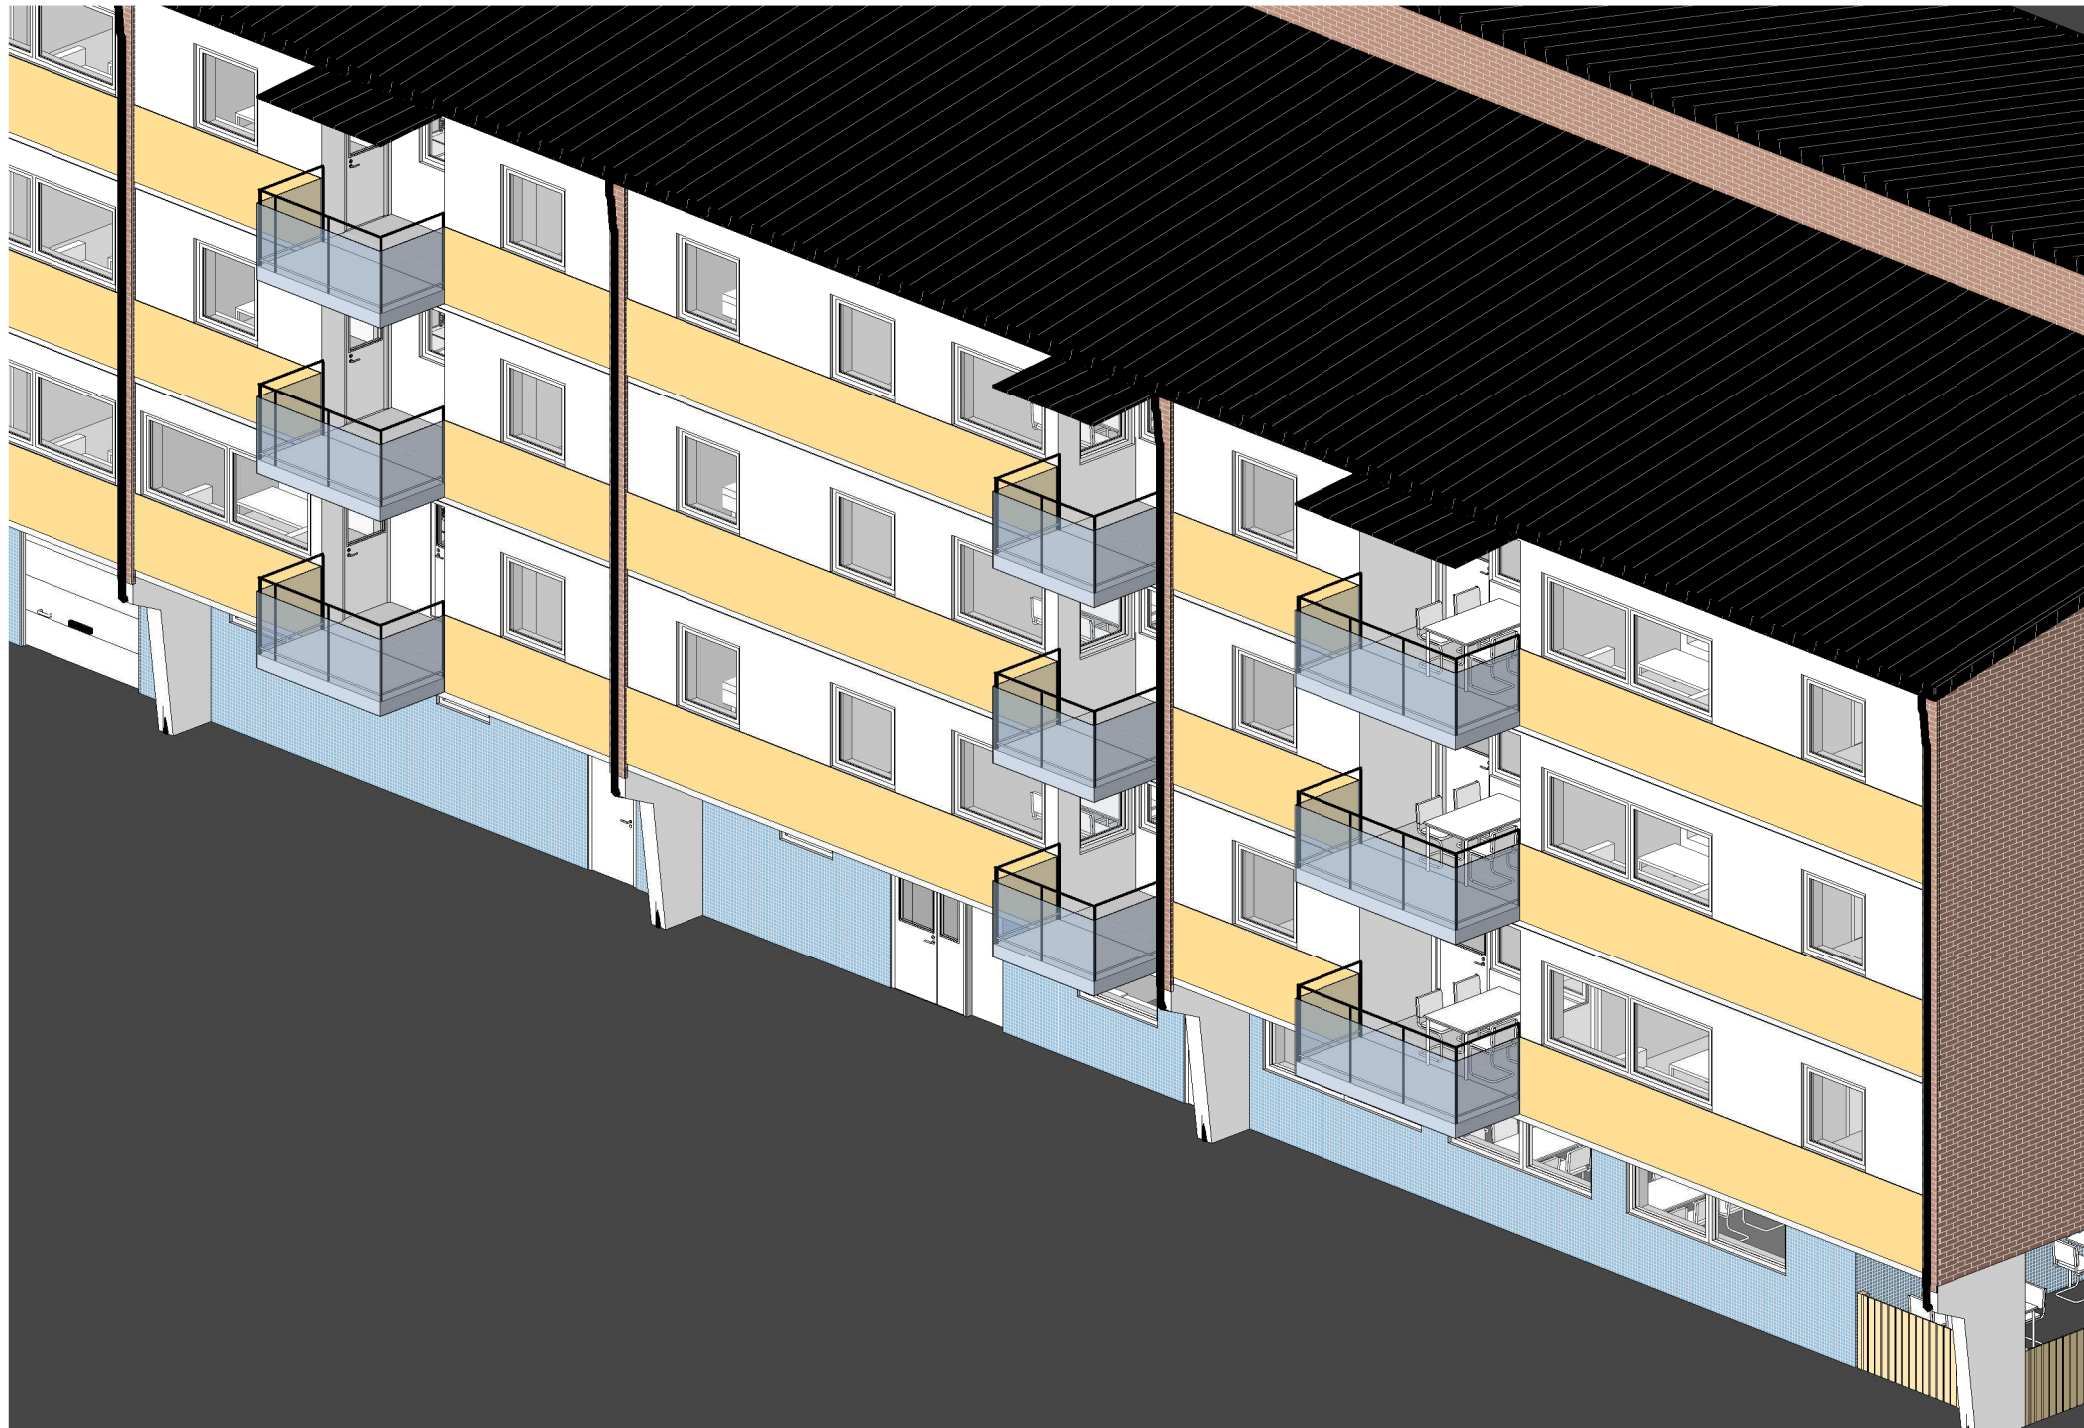

BALKONGER I UPPGÅNG 4 BYGGS UT CA 1200 MM.  
BALKONGFRONTER UTFÖRS I LÄTT MÖRKT FÄRGAT GLAS.

**SOLDATEN 15, SÄFFLE KOMMUN**

SABO 0032

UTBYGGNAD AV BALKONGER  
SKISSFÖRSLAG

2021-09-13/00

**KLARA**  
arkitekter





ALTERNATIV 1



ALTERNATIV 2

**SOLDATEN 15, SÄFFLE KOMMUN**

SABO 0032

ALTERNATIV FÄRG FASADSKIVOR  
SKISSFÖRSLAG

2021-09-13/00

**KLARA**  
arkitekter