


BILAGA 1


DATUM 2023-01-20

FÖRSLAG LOKALISERING OCH
UTFORMNING DAGVATTENMAGASIN
GUTTANE ETAPP 2
PLAN SKALA 1:1000 (A1)

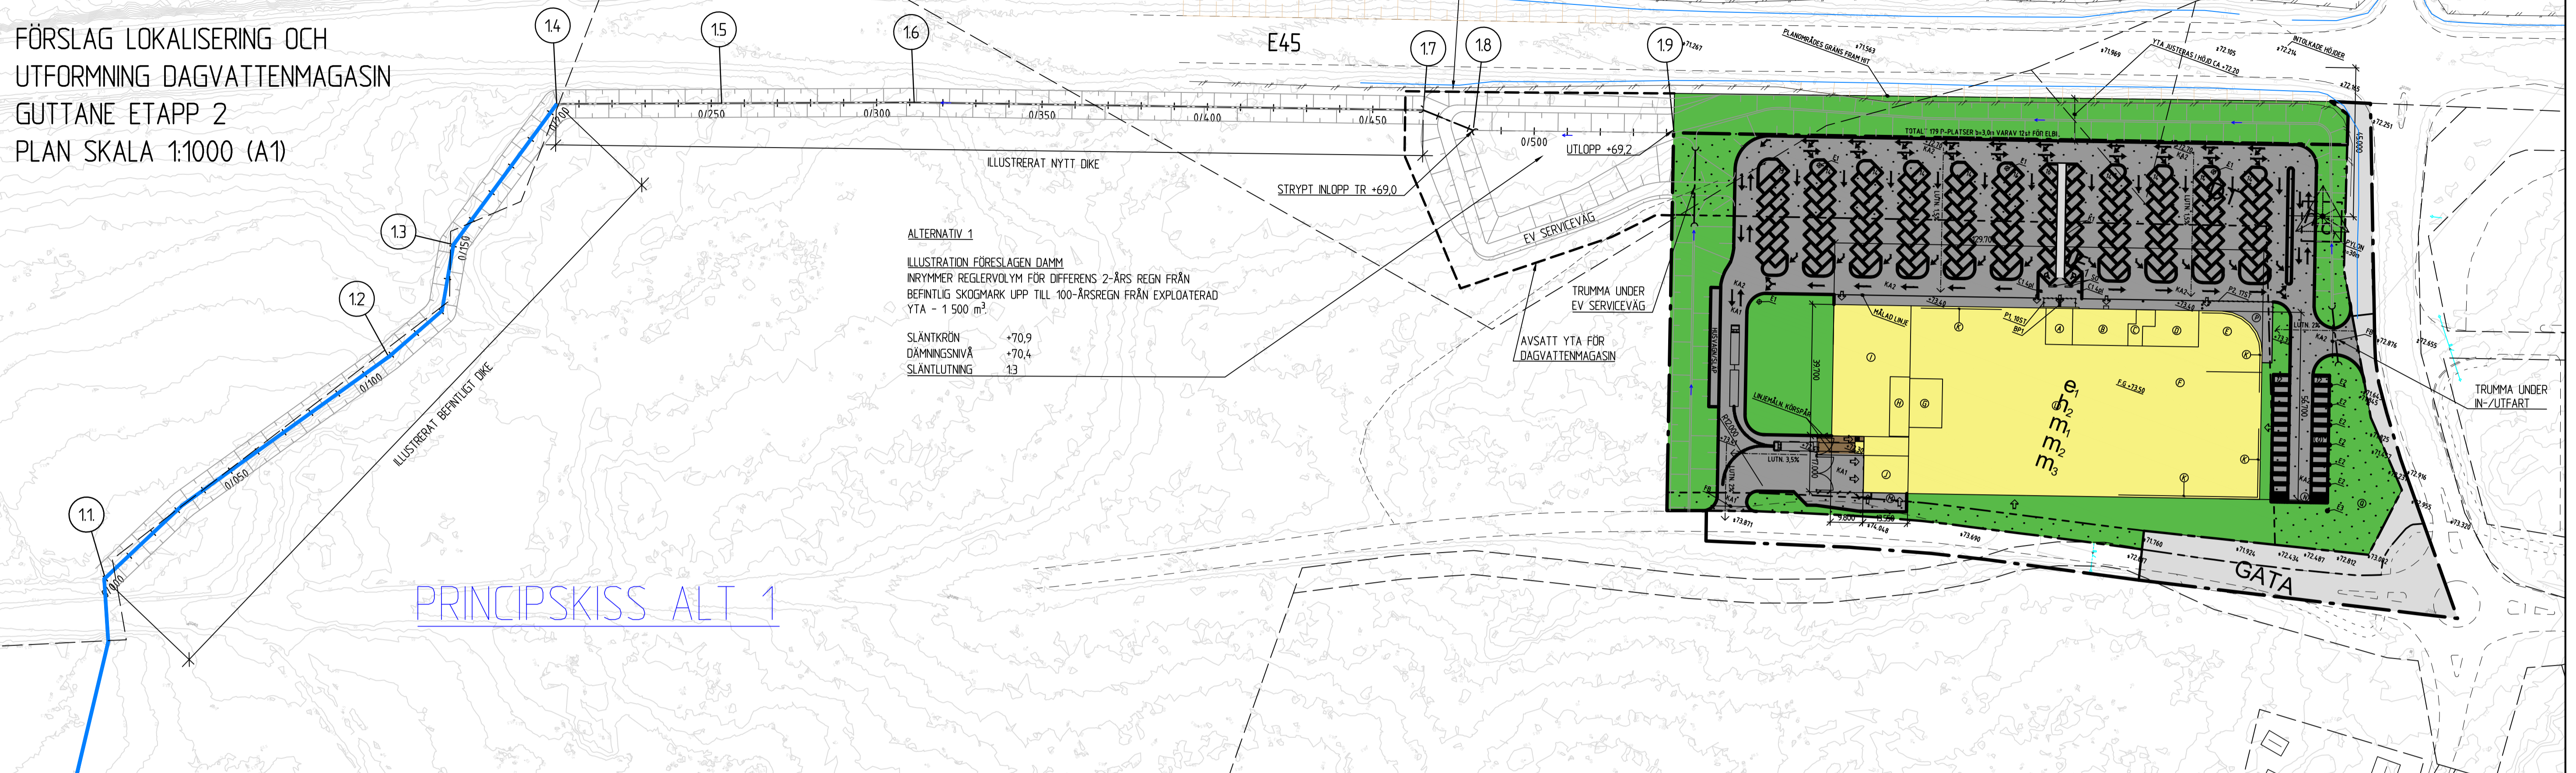

ALTERNATIV 1
ILLUSTRATION FÖRESLAGEN DAMM
INRYMMER REGLERVOLYM FÖR DIFFERENS 2-ÅRS REGN FRÅN
BEFINTLIG SKOGSMARK UPP TILL 100-ÅRSREGN FRÅN EXPLOATERAD
YTA - 1 500 m³
SLÄNTKRÖN +70,9
DÄMNINGSNIVÅ +70,4
SLÄNTLUTNING 1:3

PRINCIPSKISS ALT 1

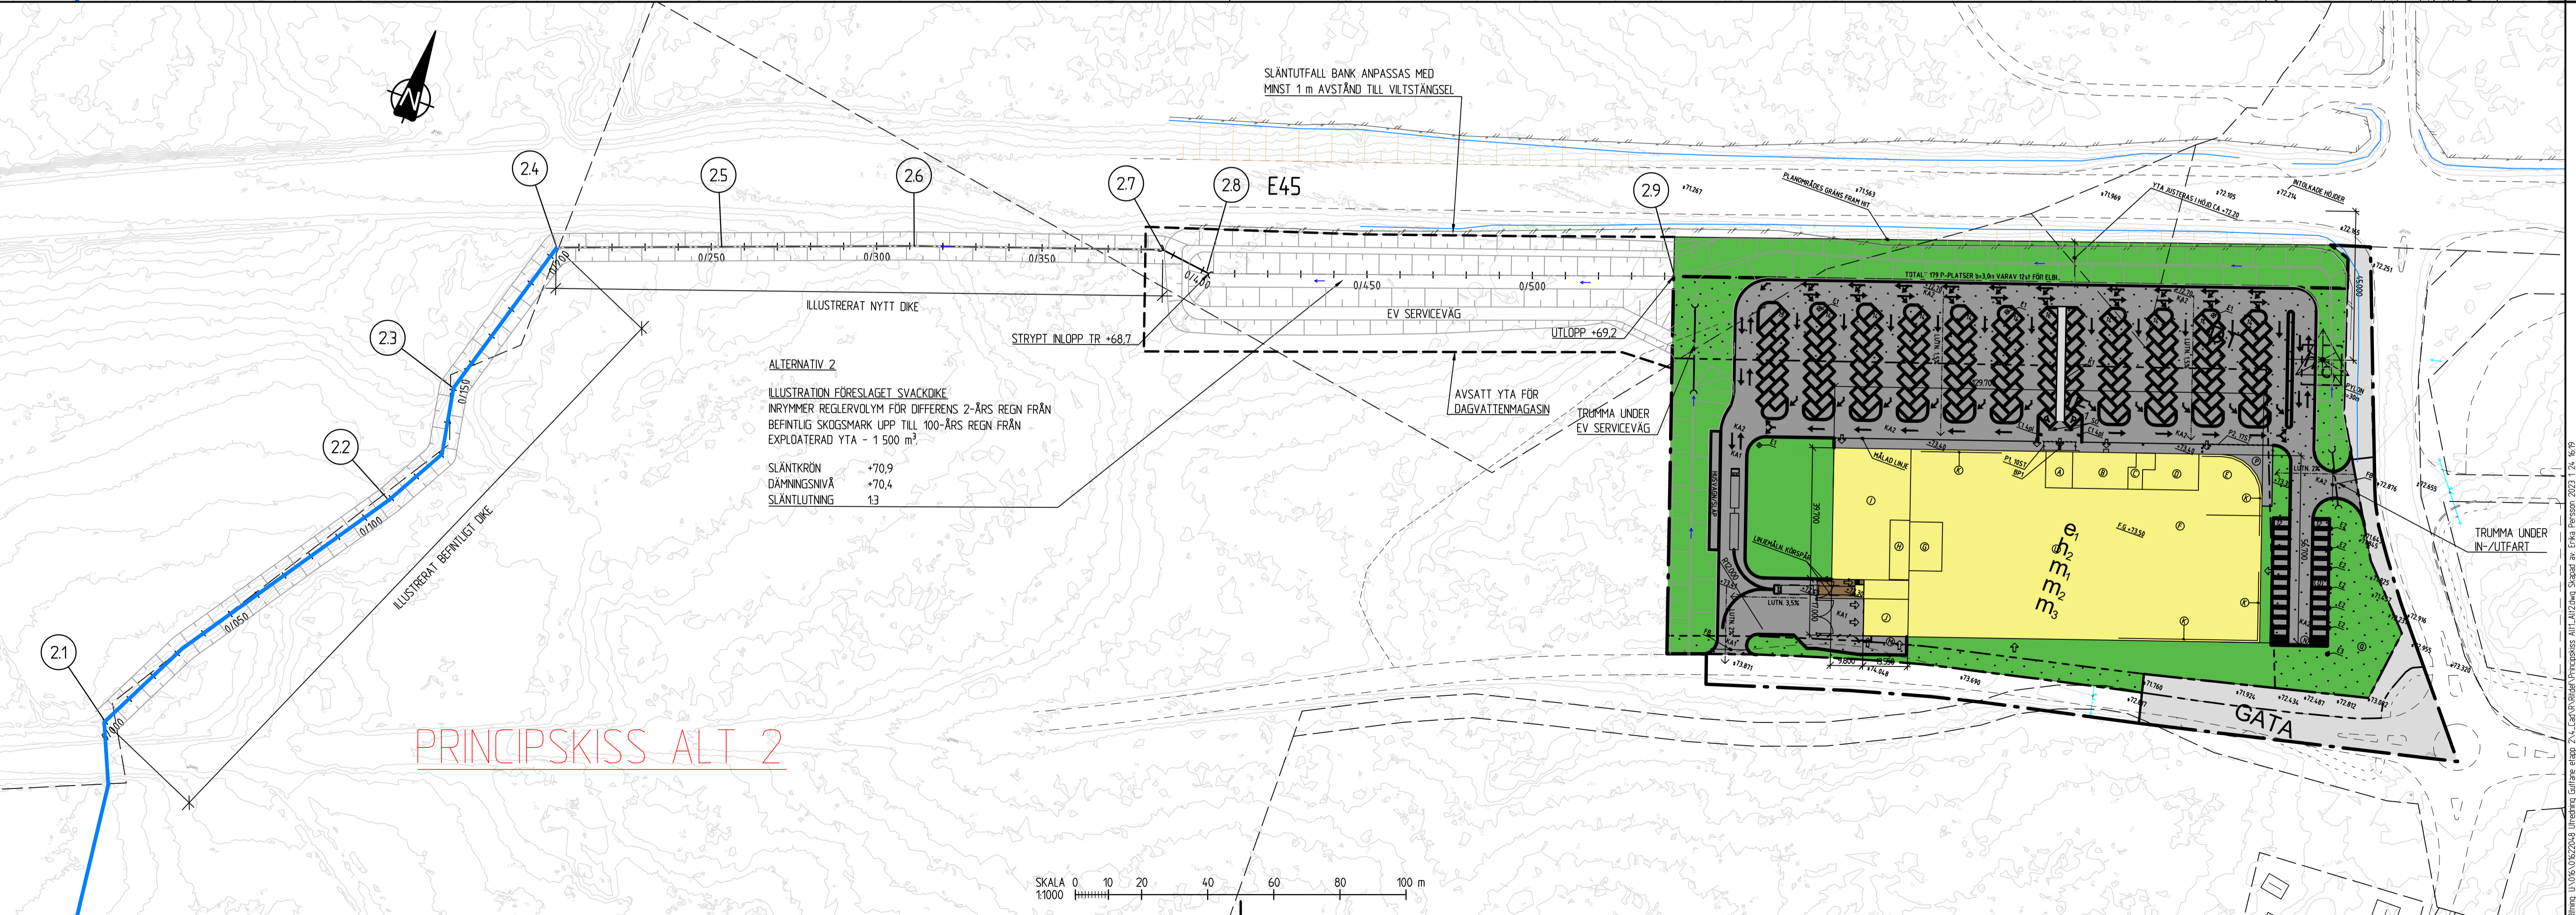

ALTERNATIV 2
ILLUSTRATION FÖRESLAGET SVACKDIKE
INRYMMER REGLERVOLYM FÖR DIFFERENS 2-ÅRS REGN FRÅN
BEFINTLIG SKOGSMARK UPP TILL 100-ÅRS REGN FRÅN
EXPLOATERAD YTA - 1 500 m³
SLÄNTKRÖN +70,9
DÄMNINGSNIVÅ +70,4
SLÄNTLUTNING 1:3

PRINCIPSKISS ALT 2

SKALA 0 10 20 40 60 80 100 m

